04004650306040008

ΕΦΗΜΕΡΙΣ ΤΗΣ ΚΥΒΕΡΝΗΣΕΩΣ

ΤΗΣ ΕΛΛΗΝΙΚΗΣ ΔΗΜΟΚΡΑΤΙΑΣ

ΤΕΥΧΟΣ ΤΕΤΑΡΤΟ **Αρ. Φύλλου 465**

3 Ιουνίου 2004

ΠΕΡΙΕΧΟΜΕΝΑ

ΑΠΟΦΑΣΕΙΣ

ΑΠΟΦΑΣΕΙΣ

Αριθ. ΓΓ 2914 (1)

Καθορισμός των ορίων αιγιαλού και παραλίας στη θέση «ΚΑΜΑΡΑ ΚΥΨΕΛΗΣ», νήσου Αίγινας του Νόμου Πειραιά.

Ο ΓΕΝΙΚΟΣ ΓΡΑΜΜΑΤΕΑΣ ΠΕΡΙΦΕΡΕΙΑΣ ΑΤΤΙΚΗΣ

Έχοντας υπόψη:

1. Τις διατάξεις τσυ Ν. 2971/2001 (ΦΕΚ 285/τ. Α΄/ 19.12.2001) «Περί αιγιαλού και παραλίας».
2. Τις διατάξεις του Ν.Δ. 439/1970 «περί συμπληρώσεως των διατάξεων περί αιγιαλού».
3. Τις διατάξεις του Ν. 3200/1955 «περί διοικητικής αποκέντρωσης» όπως αυτές τροποποιήθηκαν και ισχύουν σήμερα με τα Ν.Δ. 532/1970, Β.Δ. 704/1970, Β.Δ. 705/ 1970, Β.Δ. 192/1972, Π.Δ. 71/1984, Π.Δ. 347/1986, Ν. 2026/1992 και Π.Δ. 97/1993.
4. Τις διατάξεις του άρθρου 19 παραγρ. 5 Ν. 2344/1995, του άρθρου 52 παρ. 5 Ν. 2218/1994, του άρθρου 4 παρ. 7 του Ν. 2240/1994, δυνάμει των οποίων αρμοδιότητες του Υπουργείου Οικονομικών που είχαν μεταβιβασθεί στους Νομάρχες, ανήκουν στον Περιφερειακό Δ/ντή, σε συνδυασμό με αυτές του άρθρου 14 παρ. 2 του Ν. 2399/1996 με τις οποίες προβλέπεται η κατάργηση των θέσεων των Περ/κων Δ/ντών, οι αρμοδιότητες πλέον του οποίου περιήλθαν στο Γενικό Γραμματέα της Περιφέρειας και ασκούνται από τον Αναπληρωτή Περ/κό Δ/ντή.
5. Τις διατάξεις του τετάρτου εδαφίου της παρ. 2 του άρθρου και της παρ. 6 του ιδίου άρθρου του Ν. 2503/1997 «Διοίκηση, οργάνωση, στελέχωση της Περιφέρειας, ρύθμιση θεμάτων για την Τοπική Αυτοδιοίκηση και άλλες διατάξεις» (ΦΕΚ 107/Α΄) σύμφωνα με τις οποίες οι Περιφερειακές Υπηρεσίες του Υπουργείου Οικονομικών, που συγκροτούσαν την Περιφερειακή Διοίκηση του Νομού ή της Νομαρχίας, δεν υπήχθησαν στην ενιαία οργανική μονάδα της Περιφέρειας, ούτε καταργήθηκαν, αλλά αποτελούν από 1.9.1997, Υπηρεσίες του Υπουργείου Οικονομικών.
6. Το υπ' αριθμ. 28979/31.7.1997 έγγραφο της Δ/νσης Διοίκησης του Υπ. Εσωτερικών, Δημ. Διοίκησης και Αποκέντρωσης, σύμφωνα με το οποίο οι αρμοδιότητες του Γενικού Γραμματέα της Περιφέρειας σε θέματα Υπηρεσιών του Υπουργείου Οικονομικών μεταφέρονται από 1.9.1997 στον Υπουργό Οικονομικών.
7. Την υπ' αριθμ. 1065956/863/Α0006/5.7.2003 (ΦΕΚ 985 τ.Β΄/16.7.2003 κοινή Απόφαση του Πρωθυπουργού και Υπουργού Οικονομίας και Οικονομικών «περί ανάθεσης αρμοδιοτήτων του Υπουργού Οικονομίας και Οικονομικών στους Υφυπουργούς».
8. Την αριθμ. 1043053/483/Α0006/9.5.2000 (ΦΕΚ 622 τ. Β΄/10.5.20000) απόφαση του Υφ. Οικονομικών «περί μεταβίβασης αρμοδιοτήτων του στον Γενικό Γραμματέα και Γενικούς Διευθυντές κλπ του Υπουργείου Οικονομικών».
9. Τις διατάξεις των άρθρων 1 μέχρι και 7 του Α.Ν. 2344/ 1940 περί αιγιαλού και παραλίας, όπως τροποποιήθηκαν και συμπληρώθηκαν με τις διατάξεις: α) του άρθρου 13 του Ν. 1078/1980 και β) του άρθρου 23 του Ν. 1337/1983.
10. Τις διατάξεις της παρ. 21 του άρθρου 46 του Ν. 3220/2004 «Μέτρα αναπτυξιακής και κοινωνικής πολιτικής - αντικειμενοποίηση του φορολογικού ελέγχου και άλλες διατάξεις» με την οποία ορίζεται η 10η Απριλίου 2004 ως ημερομηνία περιέλευσης αρμοδιοτήτων του Υπουργείου μας στους Γενικούς Γραμματείς των Διοικητικών Περιφερειών της χώρας.
11. Την από 5 Μαΐου 2003 έκθεση Επιτροπής Καθορισμού των ορίων αιγιαλού παραλίας που καθόρισε τα όρια του αιγιαλού και της παραλίας στη θέση «ΚΑΜΑΡΑ ΚΥΨΕΛΗΣ», νήσου Αίγινας του νομού Πειραιά και το από Απρίλιο 2003 τοπογραφικό διάγραμμα σε δύο πινακίδες, με κλίμακα 1:500 που συντάχθηκε από τον πολιτικό μηχανικό

Ευστράτιο Πανταζή και ελέγχθηκε και θεωρήθηκε από την Κτηματική Υπηρεσία Πειραιά, την 5.5.2003 και συνοδεύει την έκθεση της προαναφερόμενης επιτροπής.

12. Τη σύμφωνη γνώμη του Γενικού Επιτελείου Ναυτικού, που διατυπώθηκε στο με ημερομηνία 544.5/ 1019/ 03/Αρ. Σχ. 1288/6.11.2003 έντυπο σήμα του, αποφασίζουμε:

Επικυρώνουμε την από 5 Μαΐου 2003 έκθεση επιτροπής καθορισμού των ορίων αιγιαλού και παραλίας, καθώς και το από Απρίλιο 2003 τοπογραφικό διάγραμμα σε δύο πινακίδες που την συνοδεύει, το οποίο συντάχθηκε από τον Πολιτικό Μηχανικό Πανταζή Ευστράτιο με κλίμακα 1:500 επί του οποίου η παραπάνω Επιτροπή καθόρισε με κόκκινη συνεχή πολυγωνική γραμμή με στοιχεία 1, 2, 3 ... 23, 24 της οποίας οι κορυφές καθορίζονται με συντεταγμένες του Κρατικού δικτύου Γ.Υ.Σ., τα όρια του αιγιαλού στη θέση «ΚΑΜΑΡΑ ΚΥΨΕΛΗΣ», νήσου Αίγινας του Νομού Πειραιά και με κίτρινη συνεχή πολυγωνική γραμμή με στοιχεία 1΄, 2΄, 3΄..., 23΄, 24΄, τα όρια της παραλίας στην ίδια θέση.

Η απόφαση αυτή μαζί με την έκθεση και το διάγραμμα, να δημοσιευθούν στην Εφημερίδα της Κυβερνήσεως.

Πειραιάς, 14 Μαΐου 2004

Ο Γενικός Γραμματέας Περιφέρειας
ΧΡΑΛΑΜΠΟΣ ΜΑΝΙΑΤΗΣ

ΕΚΘΕΣΗ ΕΠΙΤΡΟΠΗΣ ΚΑΘΟΡΙΣΜΟΥ
ΤΩΝ ΟΡΙΩΝ ΑΙΓΙΑΛΟΥ ΚΑΙ ΠΑΡΑΛΙΑΣ
Του άρθρου 3 του Νόμου 2971/2001
ΦΕΚ 285/19.12.2001 Τεύχος Α΄

Για το καθορισμό των ορίων Αιγιαλού και Παραλίας στη θέση «ΚΑΜΑΡΑ ΚΥΨΕΛΗΣ» Ν. Αίγινας Ν. Πειραιά

Στην Αίγινα σήμερα την 5.5.2003 ημέρα Δευτέρα οι παρακάτω υπογράφοντες:

1. Πληθάκη Μαρία - αναπληρωτής Δντής της Κτηματικής Υπηρεσίας Πειραιά, ως Πρόεδρος.
2. Μεγρέμης Χαράλαμπος - ΠΕ/Α΄ Πολιτικός Μηχανικός της Κτηματικής Υπηρεσίας Πειραιά, ως Μέλος.
3. Ζωγράφου - Μπαλομενάκη Χριστίνα - Διευθύντρια Χωροταξίας & Περιβάλλοντος της Γενικής Γραμματείας Περιφέρειας Αττικής, ως μέλος (απών).
4. Οικονομοπούλου Κωνσταντίνα - Διευθύντρια Πολεοδομίας της Νομαρχιακής Αυτοδιοίκησης Πειραιά, ως Μέλος.
5. Νικολάτος Νικόλαος - Αντ/ρχος Λ/Σ Λιμενάρχης Αίγινας, ως Μέλος,


που αποτελούμε την παραπάνω επιτροπή καθορισμού των ορίων Αιγιαλού και Παραλίας, δυνάμει του άρθρου 3 του Νόμου 2971/2001 (ΦΕΚ 285 τ.Α΄/19.12.2001) και της υπ’ αριθμ. 673/19.2.2002 Απόφασης του Προϊσταμένου της Οικονομικής Επιθεώρησης Πειραιά Περί Συστάσεως Επιτροπής Καθορισμού των Ορίων του Αιγιαλού, συγκληθείσα κατόπιν της με αριθμό 1646/29403 πρόσκλησης του Προέδρου της Επιτροπής μεταβήκαμε σήμερα στις 5.5.2003 ημέρα Δευτέρα και ώρα 10.00 π.μ. στη περιοχή «ΚΑΜΑΡΑ ΚΥΨΕΛΗΣ» Αίγινας Νομ. Πειραιά και αφού λάβαμε υπόψη:

1. Το τοπογραφικό διάγραμμα σε 2 πινακίδες με κλίμακα 1: 500 της περιοχής «ΚΑΜΑΡΑ ΚΥΨΕΛΗΣ» Ν. Αίγινας που συντάχθηκε τον Απρίλιο 2003 από τον Μηχανικό Ευστράτιο Πανταζή.
2. Τις διατάξεις του Ν. 2971/2001, όπως τροποποιήθηκε σήμερα, καθώς και τη σχετική Δικαστηριακή και Διοικητική Νομολογία.
3. Την μετά από επιτόπιο μετάβαση σχηματισθείσα αντίληψη, για το πλάτος της βρεχόμενης ζώνης της ξηράς,

αποφασίζει:


1. Καθορίζει επί του παραπάνω διαγράμματος την οριογραμμή του Αιγιαλού με ερυθρά συνεχή πολυγωνική γραμμή, με στοιχεία 1, 2, 3 ...... 23, 24 της οποίας οι κορυφές καθορίζονται με συντεταγμένες του Κρατικού Δικτύου Γ.Υ.Σ.
2. Καθορίζει την οριογραμμή της παραλίας με κίτρινη συνεχή πολυγωνική γραμμή, με στοιχεία 1΄, 2΄, 3΄......., 23΄, 24΄ παράλληλα προς την οριογραμμή του Αιγιαλού, σε απόσταση 10 μέτρων από αυτήν επειδή θεωρείται απαραίτητη λόγω της φύσης της συνεχόμενης προς τον Αιγιαλό ξηράς και της αδυναμίας να εξυπηρετηθούν από τον Αιγιαλό οι σκοποί της παραγράφου 2 του άρθρου 1 του Νόμου 2971/2001 δηλαδή, ότι ο Αιγιαλός και η Παραλία εκτός του κυρίου και αρχικού προορισμού αυτών, που είναι η επικοινωνία από τη θάλασσα προς τη ξηρά και αντίθετα, δύνανται να χρησιμεύουν και γι’ άλλους σκοπούς, δηλαδή συγκοινωνιακούς εξωραϊστικούς - τουριστικούς και λοιπούς κοινωφελείς, καθώς επίσης και για εκμετάλλευση προς όφελος του Δημοσίου.

Η Πρόεδρος	Τα Μέλη
ΜΑΡΙΑ ΠΛΗΘΑΚΗ	ΧΑΡΑΛΑΜΠΟΣ ΜΕΓΡΕΜΗΣ
	ΝΙΚΟΛΑΟΣ ΝΙΚΟΛΑΤΟΣ

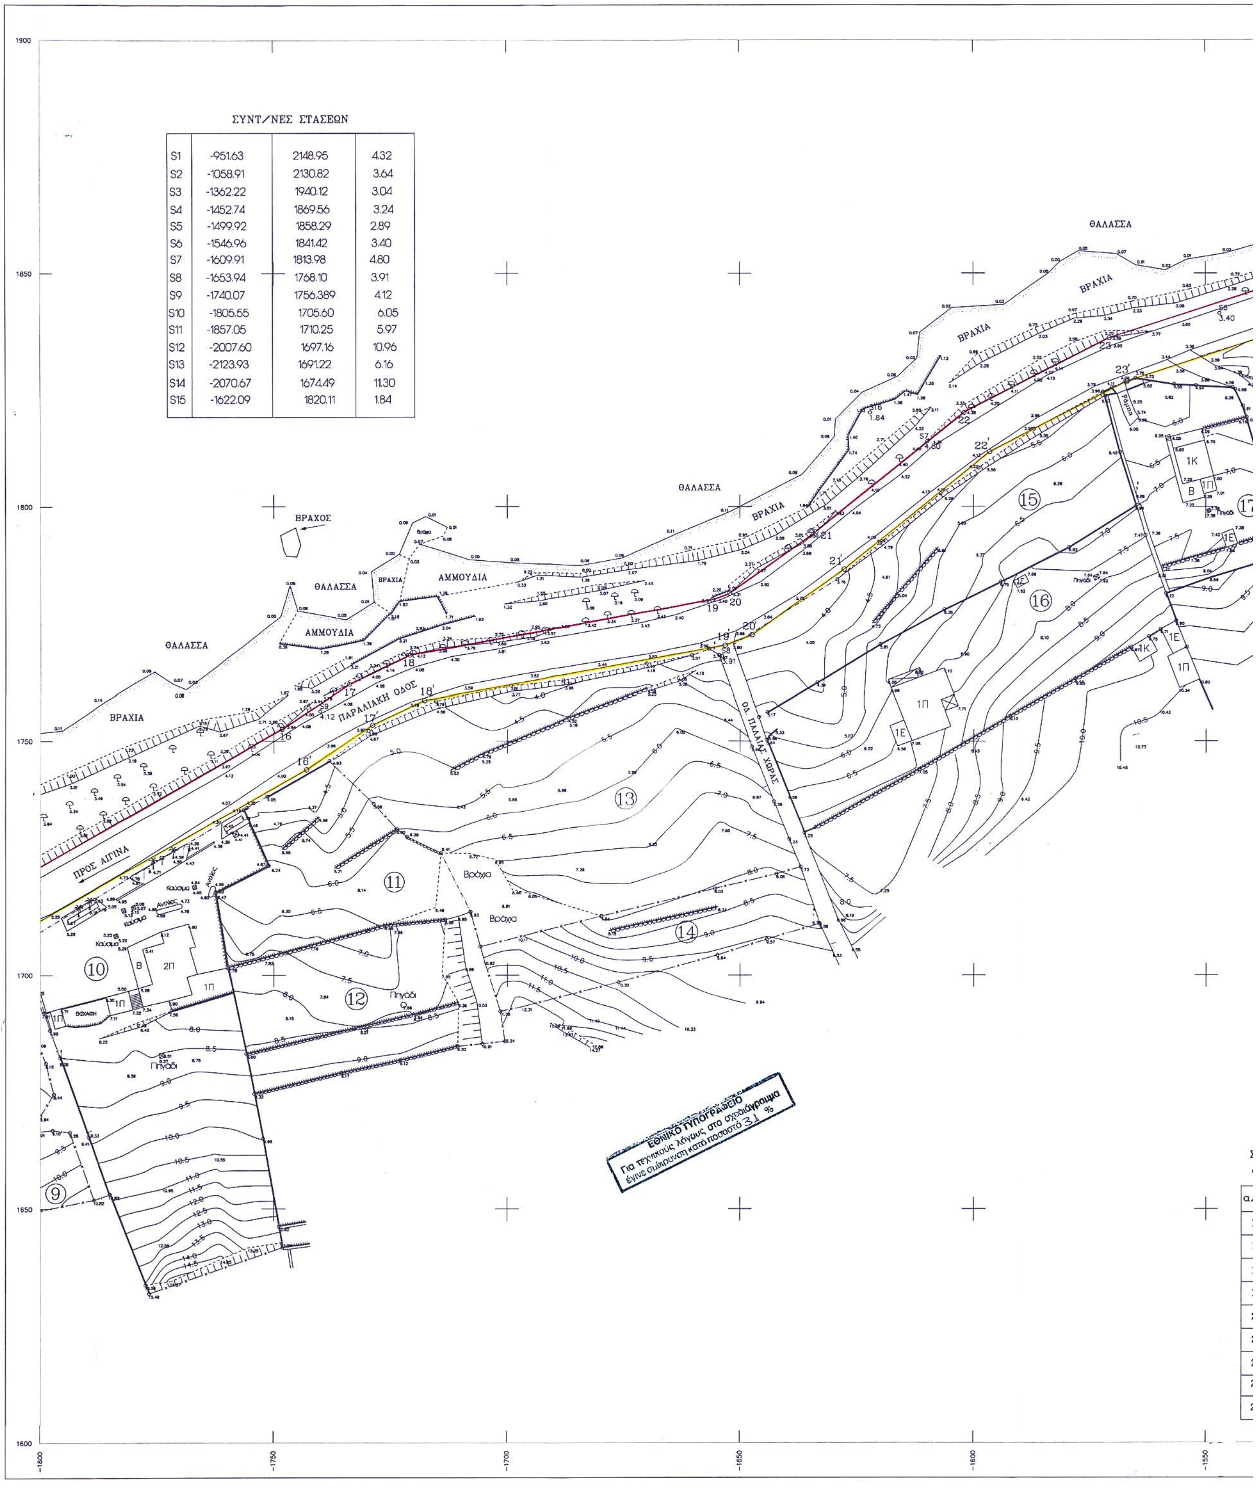

ΣΥΝΤ/ΝΕΣ ΣΤΑΣΕΩΝ

S1	-951.63	2148.95	4.32
S2	-1058.91	2130.82	3.64
S3	-1362.22	1940.12	3.04
S4	-1452.74	1869.56	3.24
S5	-1499.92	1858.29	2.89
S6	-1546.96	1841.42	3.40
S7	-1609.91	1813.98	4.80
S8	-1653.94	1768.10	3.91
S9	-1740.07	1756.389	4.12
S10	-1805.55	1705.60	6.05
S11	-1857.05	1710.25	5.97
S12	-2007.60	1697.16	10.96
S13	-2123.93	1691.22	6.16
S14	-2070.67	1674.49	11.30
S15	-1622.09	1820.11	1.84

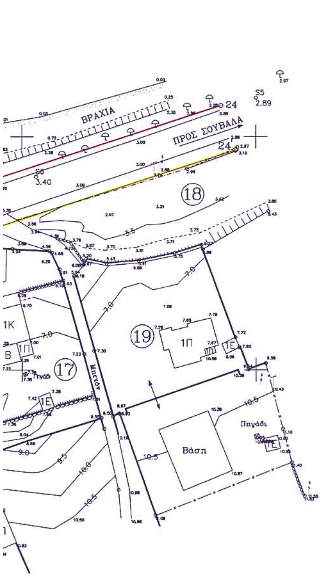

ΥΠΟΜΝΗΜΑ ΕΠΙΤΡΟΠΗΣ

κόκκινη — οριογραμμή αιγιαλού (1,2,3,.....22,23,24)

κίτρινη — οριογραμμή παραλίας (1',2',3',.....22',23',24')

Η γραμμή της παραλίας τίθεται παράλληλα προς την γραμμή του αιγιαλού σε απόσταση 10,00μ.

Το παρόν διάγραμμα συνοδεύει την από 5-5-2003 έκθεση επιτροπής καθορισμού των ορίων του αιγιαλού & της παραλίας δυνάμει του άρθρου 3 του Νόμου 2791/2001/ ΦΕΚ 285/19-12-01 τεύχος Α'.

Συντεταγμένες κορυφών οριογραμμής αιγιαλού

α/α	Χ	Ψ
16	−1748.26	1752.50
17	−1733.78	1762.15
18	−1720.82	1768.30
19	−1655.95	1780.03
20	−1652.22	1781.46
21	−1633.67	1794.63
22	−1601.98	1820.09
23	−1570.74	1836.10
24	−1507.46	1856.62

Ο ΠΡΟΕΔΡΟΣ


ΜΑΡΙΑ ΠΛΗΘΑΚΗ
ΕΦΟΡΙΑΚΟΣ ΠΕ/Α

Η ΕΠΙΤΡΟΠΗ
ΤΑ ΜΕΛΗ

1. Πολιτ. Μηχ/κός
2.
3.
4. ΝΙΚΟΛΑΟΣ Χ. ΝΙΚΟΛΑΤΟΣ ΑΝΤΙΠΛΟΙΑΡΧΟΣ Λ.Σ.

−1550 −1500 −1450 −1400

ΑΠΟΣΠΑΣΜΑ Γ.Υ.Σ. Φ.Χ. 6472/3

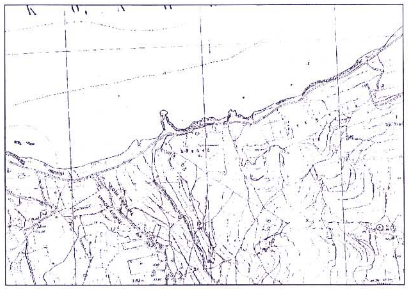

ΚΤΗΜΑΤΟΛΟΓΙΚΟΣ ΠΙΝΑΚΑΣ

1) ΜΥΛΩΝΑ ΕΛΕΝΗ
2) ΚΛΗΡ. ΣΩΡΡΟΥ ΣΤΥΛΙΑΝΟΥ
3) ΚΟΥΜΠΕΝΑΣ ΕΥΑΓΓΕΛΟΣ
4) ΜΑΛΤΕΖΟΣ ΘΕΜΙΣΤΟΚΛΗΣ
5) ΠΑΝΤΑΖΗΣ ΓΕΩΡΓΙΟΣ
6) ΚΛΗΡ. ΠΑΝΤΑΖΗ
7) ΚΛΗΡ. ΠΑΝΤΑΖΗ
8) ΑΓΝΩΣΤΟΣ
9) ΑΓΝΩΣΤΟΣ
10) ΜΑΓΚΟΥΤΑΣ ΝΕΚΤΑΡΙΟΣ
11) ΚΩΤΣΗΣ ΣΤΕΦΑΝΟΣ & ΑΡΓΥΡΩ
12) ΡΕΝΤΗΣ ΑΡΙΣΤΕΙΔΗΣ
13) ΠΡΟΚΟΠΙΟΥ ΙΩΑΝΝΗΣ
14) ΚΛΗΡ. ΠΕΤΡΙΤΗ ΚΩΝ/ΝΟΥ
15) ΠΑΥΛΟΥ ΜΑΡΙΝΑ
16) ΡΗΓΑ ΘΕΟΔΩΡΑ
17) ΚΛΗΡ. ΦΡΑΓΚΟΥ ΝΙΚΟΛΑΟΥ
18) ΛΟΡΕΝΤΖΟΣ ΠΕΤΡΟΣ
19) ΒΛΑΣΤΑΡΑΚΗΣ ΑΝΤΩΝΙΟΣ

ΔΙΑΝΟΜΗ ΠΙΝΑΚΙΔΩΝ

1 | 2

ΥΠΟΜΝΗΜΑ ΣΥΜΒΟΛΩΝ

Φοίνικας — Κολόνα_Φωτιστική
Σήμα — Κολόνα_ΟΤΕ
Προβολέας — Κολόνα_ΔΕΗ
Ορόσημο

ΠΑΡΑΤΗΡΗΣΕΙΣ :

1) Το παρόν Κτηματογραφικό Διάγραμμα συντάχθηκε στην γεωγραφική προβολή HATT.
2) Το παρόν Κτηματογραφικό Διάγραμμα συνοδεύεται από Κτηματολογικό Πίνακα που συντάχθηκε κατόπιν υποδείξεως των ορίων από τους ιδιοκτήτες.


ΘΕΩΡΗΘΗΚΕ
Πειραιάς 5.5.03
Ο Προϊστάμενος του Τεχνικού Τμήματος
ΝΙΚΟΣ ΣΙΑΘΗΣ
ΠΟΛΙΤΙΚΟΣ & ΤΟΠ/ΦΟΣ ΜΗΧ/ΚΟΣ

ΕΛΕΓΧΘΗΚΕ
Επί χάρτου για την ακρίβεια της αποτύπωσης
Πειραιάς 5.5.03
Ο Μηχανικός
ΑΒΡΑΑΜ ΓΙΩΡΓΟΣ
Π.Ε. ΑΓΡΟΝΟΜΟΣ/ΤΟΠΟΓΡΑΦΟΣ/ΜΗΧ/ΚΟΣ


ΕΡΓΟΔΟΤΗΣ :	
ΕΡΓΟ :	Αποτύπωση για καθορισμό Αιγιαλού και Παραλίας
ΘΕΣΗ :	Καμάρα Δημοτικό διαμέρισμα Κυψέλης Δήμος Αιγίνης
ΘΕΜΑ ΣΧΕΔΙΟΥ : Τοπογραφικό Διάγραμμα	ΑΡΙΘ. ΣΧΕΔΙΟΥ 2/2 ΚΛΙΜΑΚΑ 1:500
ΧΡΟΝΟΣ ΜΕΛΕΤΗΣ ΑΠΡΙΛΙΟΣ 2003	ΠΑΝΤΑΖΗΣ ΕΥΣΤΡΑΤΙΟΣ ΠΟΛΙΤΙΚΟΣ ΜΗΧ. Ε.Μ.Π.


Ο ΣΥΝΤΑΞΑΣ

ΕΥΣΤΡΑΤΙΟΣ Δ. ΠΑΝΤΑΖΗΣ
ΔΙΠΛΩΜΑΤ. ΠΟΛΙΤΙΚΟΣ ΜΗΧΑΝΙΚΟΣ
ΕΘΝΙΚΟΥ ΜΕΤΣΟΒΙΟΥ ΠΟΛΥΤΕΧΝΕΙΟΥ
ΜΕΛΟΣ Τ.Ε.Ε.
ΝΟΤΑΡΑ 50 ΠΕΙΡΑΙΑΣ

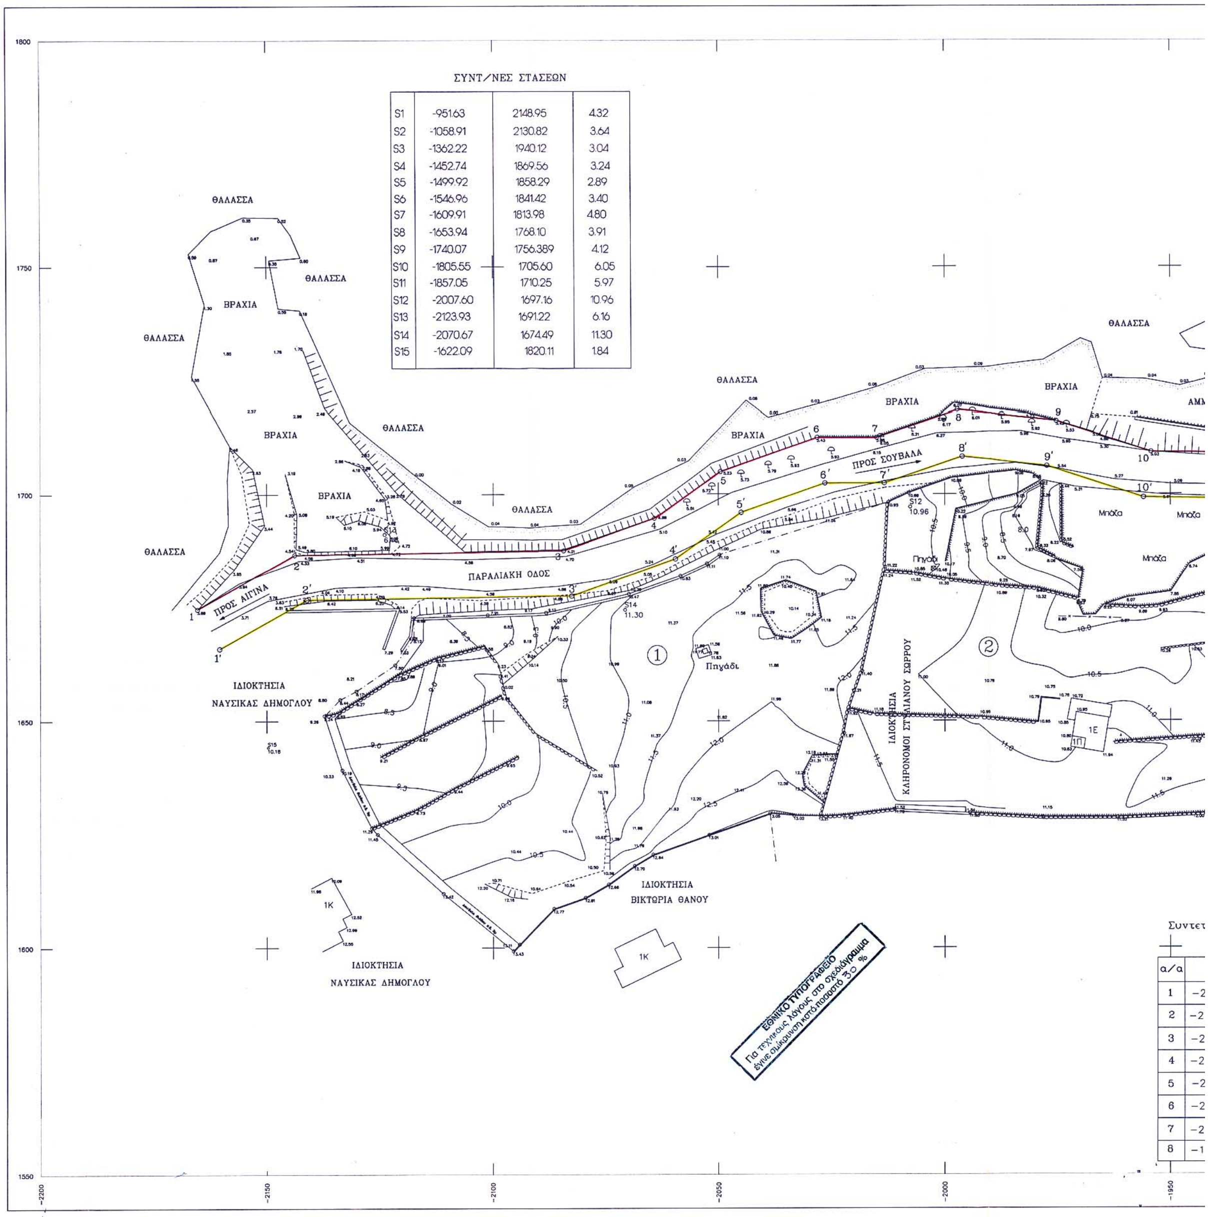
ΣΥΝΤ/ΝΕΣ ΣΤΑΣΕΩΝ
S1 -951.63 2148.95 4.32
S2 -1058.91 2130.82 3.64
S3 -1362.22 1940.12 3.04
S4 -1452.74 1869.56 3.24
S5 -1499.92 1858.29 2.89
S6 -1546.96 1841.42 3.40
S7 -1609.91 1813.98 4.80
S8 -1653.94 1768.10 3.91
S9 -1740.07 1756.389 4.12
S10 -1805.55 1705.60 6.05
S11 -1857.05 1710.25 5.97
S12 -2007.60 1697.16 10.96
S13 -2123.93 1691.22 6.16
S14 -2070.67 1674.49 11.30
S15 -1622.09 1820.11 1.84
ΘΑΛΑΣΣΑ
ΒΡΑΧΙΑ
ΠΑΡΑΛΙΑΚΗ ΟΔΟΣ
ΠΡΟΣ ΑΙΓΙΝΑ
ΠΡΟΣ ΣΟΥΒΑΛΑ
ΙΔΙΟΚΤΗΣΙΑ ΝΑΥΣΙΚΑΣ ΔΗΜΟΓΛΟΥ
ΙΔΙΟΚΤΗΣΙΑ ΒΙΚΤΩΡΙΑ ΘΑΝΟΥ
ΙΔΙΟΚΤΗΣΙΑ ΚΛΗΡΟΝΟΜΟΙ ΣΤ. ΙΛΙΑΝΟΥ ΣΩΡΡΟΥ
Πηγάδι
Μπάζα
ΑΜΜ
Συντετ
α/α
ΕΘΝΙΚΟ ΤΥΠΟΓΡΑΦΕΙΟ
Για τεχνικούς λόγους στο σχεδιάγραμμα
έγινε σμίκρυνση κατά ποσοστό 30 %

ΑΠΟΣΠΑΣΜΑ Γ.Υ.Σ. Φ.Χ. 6472/3

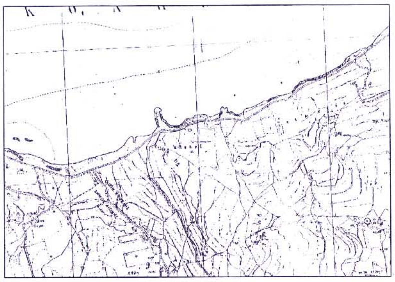

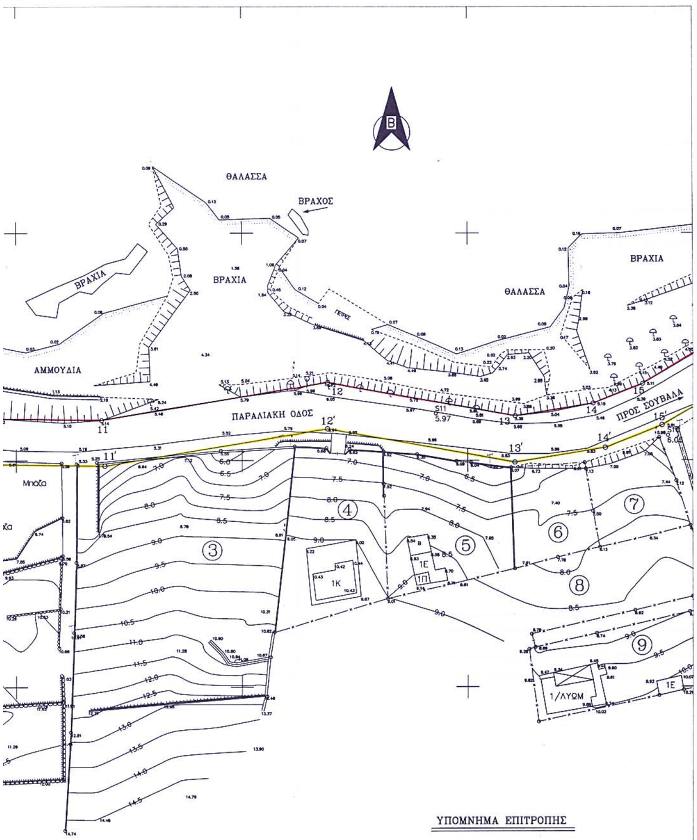

ΥΠΟΜΝΗΜΑ ΕΠΙΤΡΟΠΗΣ

κόκκινη οριογραμμή αιγιαλού (1,2,3,.....22,23,24)

κίτρινη οριογραμμή παραλίας (1',2',3',.....22',23',24')

Η γραμμή της παραλίας τίθεται παράλληλα προς την γραμμή του αιγιαλού σε απόσταση 10,00μ.

Το παρόν διάγραμμα συνοδεύει την από 5-5-2003 έκθεση επιτροπής καθορισμού των ορίων του αιγιαλού & της παραλίας δυνάμει του άρθρου 3 του Νόμου 2791/2001/ ΦΕΚ 285/19-12-01 τεύχος Α'.

Συντεταγμένες κορυφών οριογραμμής αιγιαλού

α/α	Χ	Ψ	α/α	Χ	Ψ
1	−2165.29	1674.65	9	−1975.21	1716.00
2	−2143.87	1686.70	10	−1954.24	1709.21
3	−2084.33	1687.56	11	−1931.06	1708.83
4	−2064.14	1694.69	12	−1880.86	1717.15
5	−2049.58	1704.92	13	−1839.43	1709.77
6	−2028.19	1712.37	14	−1822.07	1712.56
7	−2015.00	1712.41	15	−1811.20	1716.87
8	−1997.27	1718.45			

Ο ΠΡΟΕΔΡΟΣ

ΜΑΡΙΑ ΠΛΗΘΑΚΗ
ΕΦΟΡΙΑΚΟΣ ΠΕ/Α

Η ΕΠΙΤΡΟΠΗ
ΤΑ ΜΕΛΗ

1.

2.

3.

4.

ΝΙΚΟΛΑΟΣ Χ. ΝΙΚΟΛΑΤΟΣ
ΑΝΤΙΠΛΟΙΑΡΧΟΣ Λ.Σ.

-1950 -1900 -1850 -1800

ΚΤΗΜΑΤΟΛΟΓΙΚΟΣ ΠΙΝΑΚΑΣ

1) ΜΥΛΩΝΑ ΕΛΕΝΗ
2) ΚΛΗΡ. ΣΩΡΡΟΥ ΣΤΥΛΙΑΝΟΥ
3) ΚΟΥΜΠΕΝΑΣ ΕΥΑΓΓΕΛΟΣ
4) ΜΑΛΤΕΖΟΣ ΘΕΜΙΣΤΟΚΛΗΣ
5) ΠΑΝΤΑΖΗΣ ΓΕΩΡΓΙΟΣ
6) ΚΛΗΡ. ΠΑΝΤΑΖΗ
7) ΚΛΗΡ. ΠΑΝΤΑΖΗ
8) ΑΓΝΩΣΤΟΣ
9) ΑΓΝΩΣΤΟΣ
10) ΜΑΓΚΟΥΤΑΣ ΝΕΚΤΑΡΙΟΣ
11) ΚΩΤΣΗΣ ΣΤΕΦΑΝΟΣ & ΑΡΓΥΡΩ
12) ΡΕΝΤΗΣ ΑΡΙΣΤΕΙΔΗΣ
13) ΠΡΟΚΟΠΙΟΥ ΙΩΑΝΝΗΣ
14) ΚΛΗΡ. ΠΕΤΡΙΤΗ ΚΩΝ/ΝΟΥ
15) ΠΑΥΛΟΥ ΜΑΡΙΝΑ
16) ΡΗΓΑ ΘΕΟΔΩΡΑ
17) ΚΛΗΡ. ΦΡΑΓΚΟΥ ΝΙΚΟΛΑΟΥ
18) ΛΟΡΕΝΤΖΟΣ ΠΕΤΡΟΣ
19) ΒΛΑΣΤΑΡΑΚΗΣ ΑΝΤΩΝΙΟΣ

ΔΙΑΝΟΜΗ ΠΙΝΑΚΙΔΩΝ

1 2

ΥΠΟΜΝΗΜΑ ΣΥΜΒΟΛΩΝ

Φοίνικας — Κολόνα_Φωτιστική
Σήμα — Κολόνα_ΟΤΕ
Προβολέας — Κολόνα_ΔΕΗ
Ορόσημο

ΠΑΡΑΤΗΡΗΣΕΙΣ :

1) Το παρόν Κτηματογραφικό Διάγραμμα συντάχθηκε στην γεωγραφική προβολή ΗΑΤΤ.
2) Το παρόν Κτηματογραφικό Διάγραμμα συνοδεύεται από Κτηματολογικό Πίνακα που συντάχθηκε κατόπιν υποδείξεως των ορίων από τους ιδιοκτήτες.

ΘΕΩΡΗΘΗΚΕ
5.5.03
ΕΛΕΓΧΘΗΚΕ επί τόπου για την ακρίβεια της αποτύπωσης
Πειραιάς 5.5.03
Π.Ε. ΑΓΡΟΝΟΜΟΣ/ΤΟΠΟΓΡΑΦΟΣ ΜΗΧ/ΚΟΣ

ΕΡΓΟΔΟΤΗΣ :	
ΕΡΓΟ :	Αποτύπωση για καθορισμό Αιγιαλού και Παραλίας
ΘΕΣΗ :	Καμάρα Δημοτικό διαμέρισμα Κυψέλης Δήμος Αιγίνης

ΘΕΜΑ ΣΧΕΔΙΟΥ :	ΑΡΙΘ. ΣΧΕΔΙΟΥ
Τοπογραφικό Διάγραμμα	1/2
	ΚΛΙΜΑΚΑ
	1 : 500

ΧΡΟΝΟΣ ΜΕΛΕΤΗΣ	
ΑΠΡΙΛΙΟΣ 2003	ΠΑΝΤΑΖΗΣ ΕΥΣΤΡΑΤΙΟΣ ΠΟΛΙΤΙΚΟΣ ΜΗΧ. Ε.Μ.Π.

Ο ΣΥΝΤΑΞΑΣ

ΕΥΣΤΡΑΤΙΟΣ Δ. ΠΑΝΤΑΖΗΣ
ΠΟΛΙΤΙΚΟΣ ΜΗΧΑΝΙΚΟΣ
ΜΕΛΟΣ Τ.Ε.Ε.

Αριθ. 1996 (2)

Κήρυξη ως αναδασωτέας εκτάσεως εμβαδού 3,300 στρεμμάτων στη θέση «Πικροδάφνες» περιοχής ΑΓΙΑΣ ΕΙΡΗΝΗΣ περιφέρειας ΔΗΜΟΥ ΕΛΕΙΟΥ - ΠΡΟΝΩΝ Νομού Κεφαλληνίας.

Ο ΓΕΝΙΚΟΣ ΓΡΑΜΜΑΤΕΑΣ
ΠΕΡΙΦΕΡΕΙΑΣ ΙΟΝΙΩΝ ΝΗΣΙΩΝ

Έχοντας υπόψη:

1) Τις περί Διοικητικής αποκέντρωσης διατάξεις του Ν. 3200/1955, όπως τροποποιήθηκε και συμπληρώθηκε μεταγενέστερα με το Ν.Δ. 532/1970.

2) Τις διατάξεις του άρθρου 117 παρ. 3 του Συντάγματος.

3) Τις διατάξεις του Ν. 998/1979 «περί προστασίας των δασών και δασικών εν γένει εκτάσεων της χώρας» και συγκεκριμένα:

α) Του άρθρου 38 παρ.1,

β) Του άρθρου 41 παρ. 1 όπως τροποποιήθηκε με την παρ. 8 του άρθρου 1 του Ν. 3208/2003.

4) Τις διαταγές του Υπουργείου Γεωργίας:

α) 160417/1180/8.7.1980 και β) 182447/3049/24.9.1980.

5) Τον Ν. 2218/13.6.1994 «Περί ίδρυσης Νομαρχιακής Αυτοδιοίκησης, τροποποίησης διατάξεων για την πρωτοβάθμια αυτοδιοίκηση και την περιφέρεια και άλλες διατάξεις» όπως τροποποιήθηκε μεταγενέστερα με τον Ν. 2240/16.9.94.

6) Τον Ν. 2503/30.5.97 «Διοίκηση, οργάνωση, στελέχωση της περιφέρειας, ρύθμιση θεμάτων για την τοπική αυτοδιοίκηση και άλλες διατάξεις».

7) Την αναφορά της Δ/νσης Δασών Κεφαλληνίας με αριθμ. 1463/1.4.2004 με την οποία προτείνεται η κήρυξη ως αναδασωτέας, της αναφερόμενης στο θέμα εκτάσεως, αποφασίζουμε:

Κηρύσσουμε αναδασωτέα, με σκοπό τη διατήρηση του δασικού χαρακτήρα αυτής, τον αποκλεισμό διάθεσης της για άλλη χρήση και την αποκατάσταση της καταστραφείσας δασικής βλάστησης με φυσική αναγέννηση, τη δασική έκταση που κάηκε εμβαδού τριών στρεμμάτων και τριακοσίων τετραγωνικών μέτρων (3,300 στρ.) που βρίσκεται στη θέση «Πικροδάφνες» περιοχής ΑΓΙΑΣ ΕΙΡΗΝΗΣ περιφέρειας Δήμου ΕΛΕΙΟΥ - ΠΡΟΝΩΝ Νομού Κεφαλληνίας και προσδιορίζεται από τα στοιχεία Α - Β - Γ - Δ - Ε - Α, όπως φαίνονται στο συνημμένο απόσπασμα χάρτη Γ.Υ.Σ. κλίμακας 1:5.000 το οποίο αποτελεί αναπόσπαστο μέρος της απόφασης αυτής και ορίζεται ως εξής:

Ανατολικά: Με δασική και μη δασική έκταση.

Δυτικά: Με δασική έκταση.


Βόρεια: Με δασική και μη δασική έκταση.

Νότια: Με δρόμο και δασική έκταση.

Η απόφαση αυτή να δημοσιευθεί στην Εφημερίδα της Κυβερνήσεως.

Κέρκυρα, 29 Απριλίου 2004

Ο Γενικός Γραμματέας Περιφέρειας
ΣΩΤΗΡΙΟΣ ΒΟΣΔΟΥ

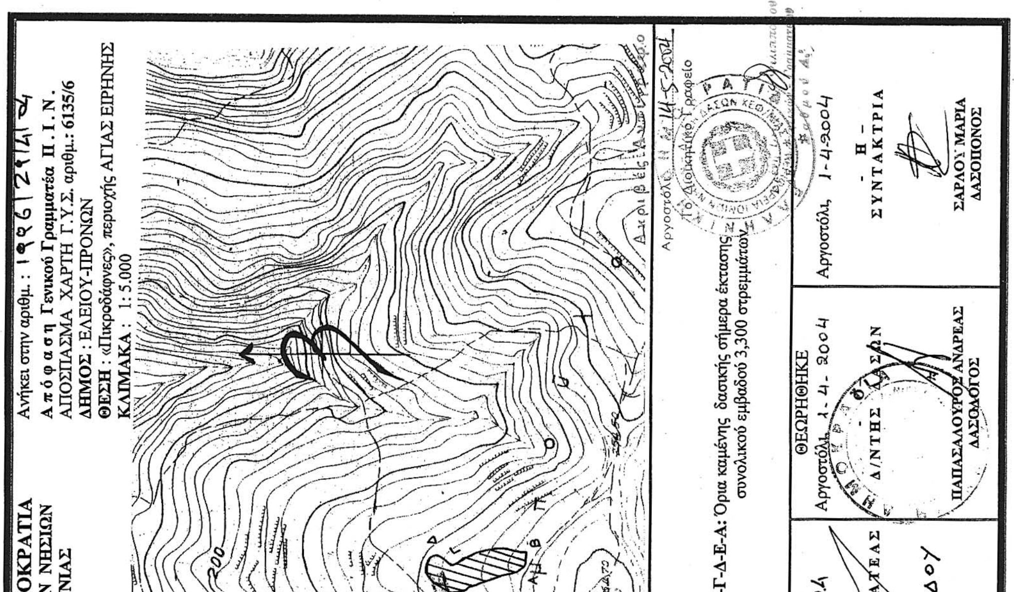

ΕΘΝΙΚΟ ΤΥΠΟΓΡΑΦΕΙΟ
Για τεχνικούς λόγους στο σχεδιάγραμμα έγινε σμίκρυνση κατά ποσοστό 55%

Αριθ. 1995 (3)

Κήρυξη ως αναδασωτέας εκτάσεως εμβαδού 2,170 στρεμμάτων στη θέση «Πικροδάφνες» περιοχής ΑΓΙΑΣ ΕΙΡΗΝΗΣ περιφέρειας ΔΗΜΟΥ ΕΛΕΙΟΥ - ΠΡΟΝΩΝ Νομού Κεφαλληνίας.

Ο ΓΕΝΙΚΟΣ ΓΡΑΜΜΑΤΕΑΣ
ΠΕΡΙΦΕΡΕΙΑΣ ΙΟΝΙΩΝ ΝΗΣΙΩΝ

Έχοντας υπόψη:

1) Τις περί Διοικητικής αποκέντρωσης διατάξεις του Ν. 3200/1955, όπως τροποποιήθηκε και συμπληρώθηκε μεταγενέστερα με το Ν.Δ. 532/1970.

2) Τις διατάξεις του άρθρου 117 παρ. 3 του Συντάγματος.

3) Τις διατάξεις του Ν. 998/1979 «περί προστασίας των δασών και δασικών εν γένει εκτάσεων της χώρας» και συγκεκριμένα:

α) Του άρθρου 38 παρ.1.

β) Του άρθρου 41 παρ. 1 όπως τροποποιήθηκε με την παρ. 8 του άρθρου 1 του Ν. 3208/2003.

4) Τις διαταγές του Υπουργείου Γεωργίας αριθμ.: α) 160417/1180/8.7.1980 και β) 182447/3049/24.9.1980.

5) Τον Ν. 2218/13.6.1994 «Περί ίδρυσης Νομαρχιακής Αυτοδιοίκησης, τροποποίησης διατάξεων για την πρωτοβάθμια αυτοδιοίκηση και την περιφέρεια και άλλες διατάξεις» όπως τροποποιήθηκε μεταγενέστερα με τον Ν. 2240/16.9.1994.

6) Τον Ν. 2503/30.5.1997 «Διοίκηση, οργάνωση, στελέχωση της περιφέρειας, ρύθμιση θεμάτων για την τοπική αυτοδιοίκηση και άλλες διατάξεις».

7) Την αναφορά της Δ/νσης Δασών Κεφαλληνίας με αριθ. 1457/1.4.2004 με την οποία προτείνεται η κήρυξη ως αναδασωτέας, της αναφερόμενης στο θέμα εκτάσεως, αποφασίζουμε:

Κηρύσσουμε αναδασωτέα, με σκοπό τη διατήρηση του δασικού χαρακτήρα αυτής, τον αποκλεισμό διάθεσης της για άλλη χρήση και την αποκατάσταση της καταστραφείσας δασικής βλάστησης με φυσική αναγέννηση, τη δασική έκταση που κάηκε εμβαδού δύο στρεμμάτων και εκατόν εβδομήντα τετραγωνικών μέτρων (2,170 στρ.) που βρίσκεται στη θέση «Πικροδάφνες» περιοχής ΑΓΙΑΣ ΕΙΡΗΝΗΣ περιφέρειας ΔΗΜΟΥ ΕΛΕΙΟΥ - ΠΡΟΝΩΝ Νομού Κεφαλληνίας και προσδιορίζεται από τα στοιχεία Α - Β - Γ - Δ - Ε - Ζ - Α, όπως φαίνονται στο συνημμένο απόσπασμα χάρτη Γ.Υ.Σ. κλίμακας 1:5.000 το οποίο αποτελεί αναπόσπαστο μέρος της απόφασης αυτής και ορίζεται ως εξής:

Ανατολικά: Με δασική και μη δασική έκταση.

Δυτικά: Με δασική και μη δασική έκταση.


Βόρεια: Με δασική και μη δασική έκταση.

Νότια: Με δασική και μη δασική έκταση.

Η απόφαση αυτή να δημοσιευθεί στην Εφημερίδα της Κυβερνήσεως.

Κέρκυρα, 29 Απριλίου 2004

Ο Γενικός Γραμματέας Περιφέρειας
ΣΩΤΗΡΙΟΣ ΒΟΣΔΟΥ

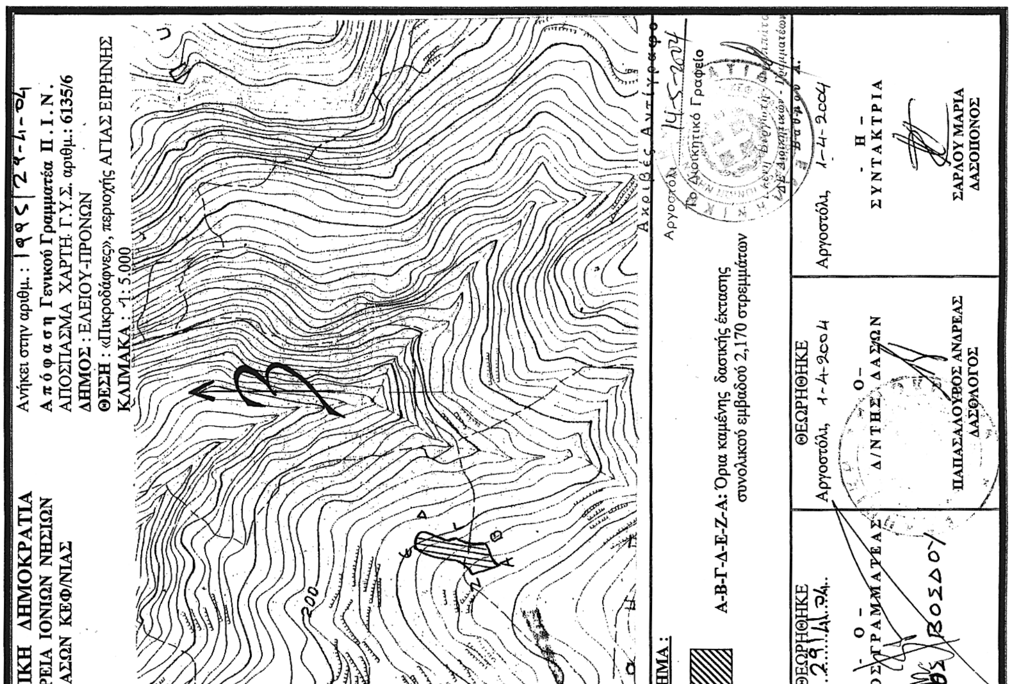

ΕΘΝΙΚΟ ΤΥΠΟΓΡΑΦΕΙΟ
Για τεχνικούς λόγους στο σχεδιάγραμμα έγινε σμίκρυνση κατά ποσοστό 15%